


voorgevel (zuidwest)

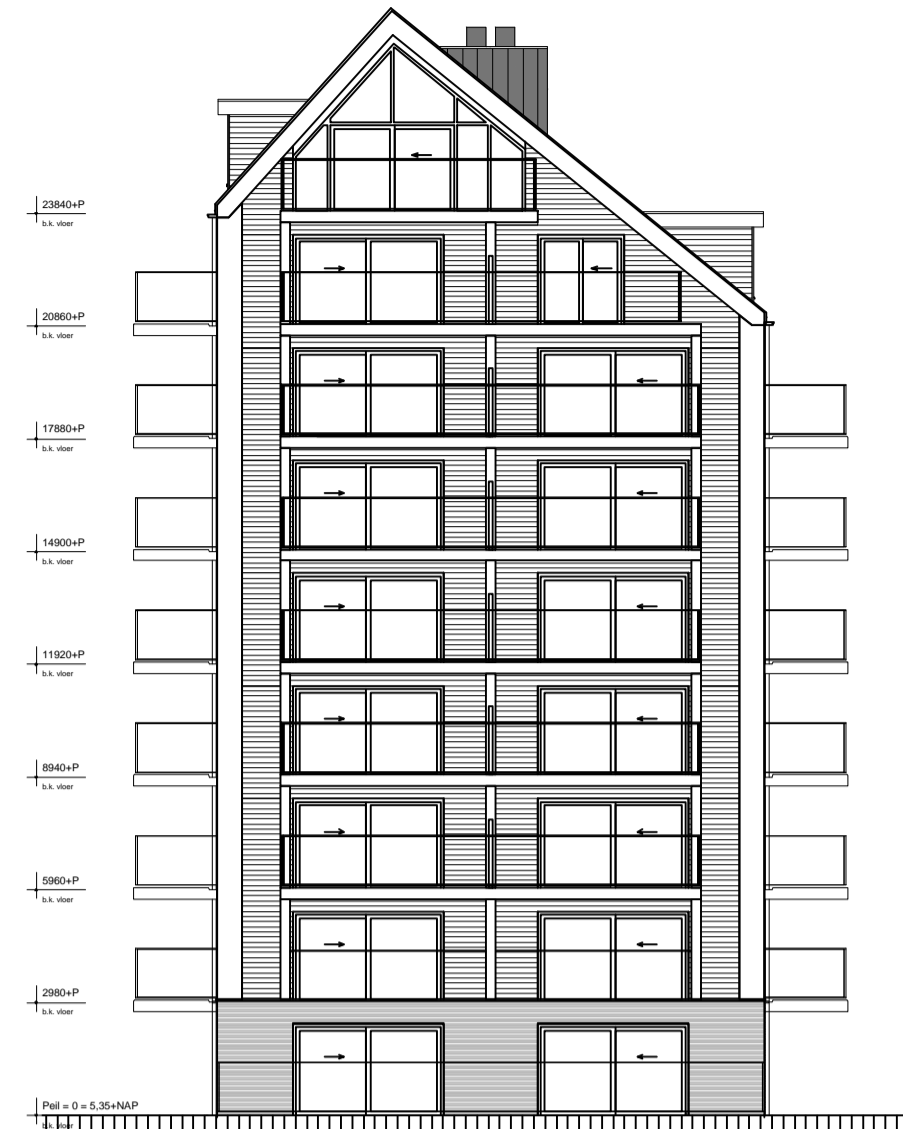


rechter zijgevel (zuidoost)



achtergevel (noordoost)




linker zijgevel (noordwest)

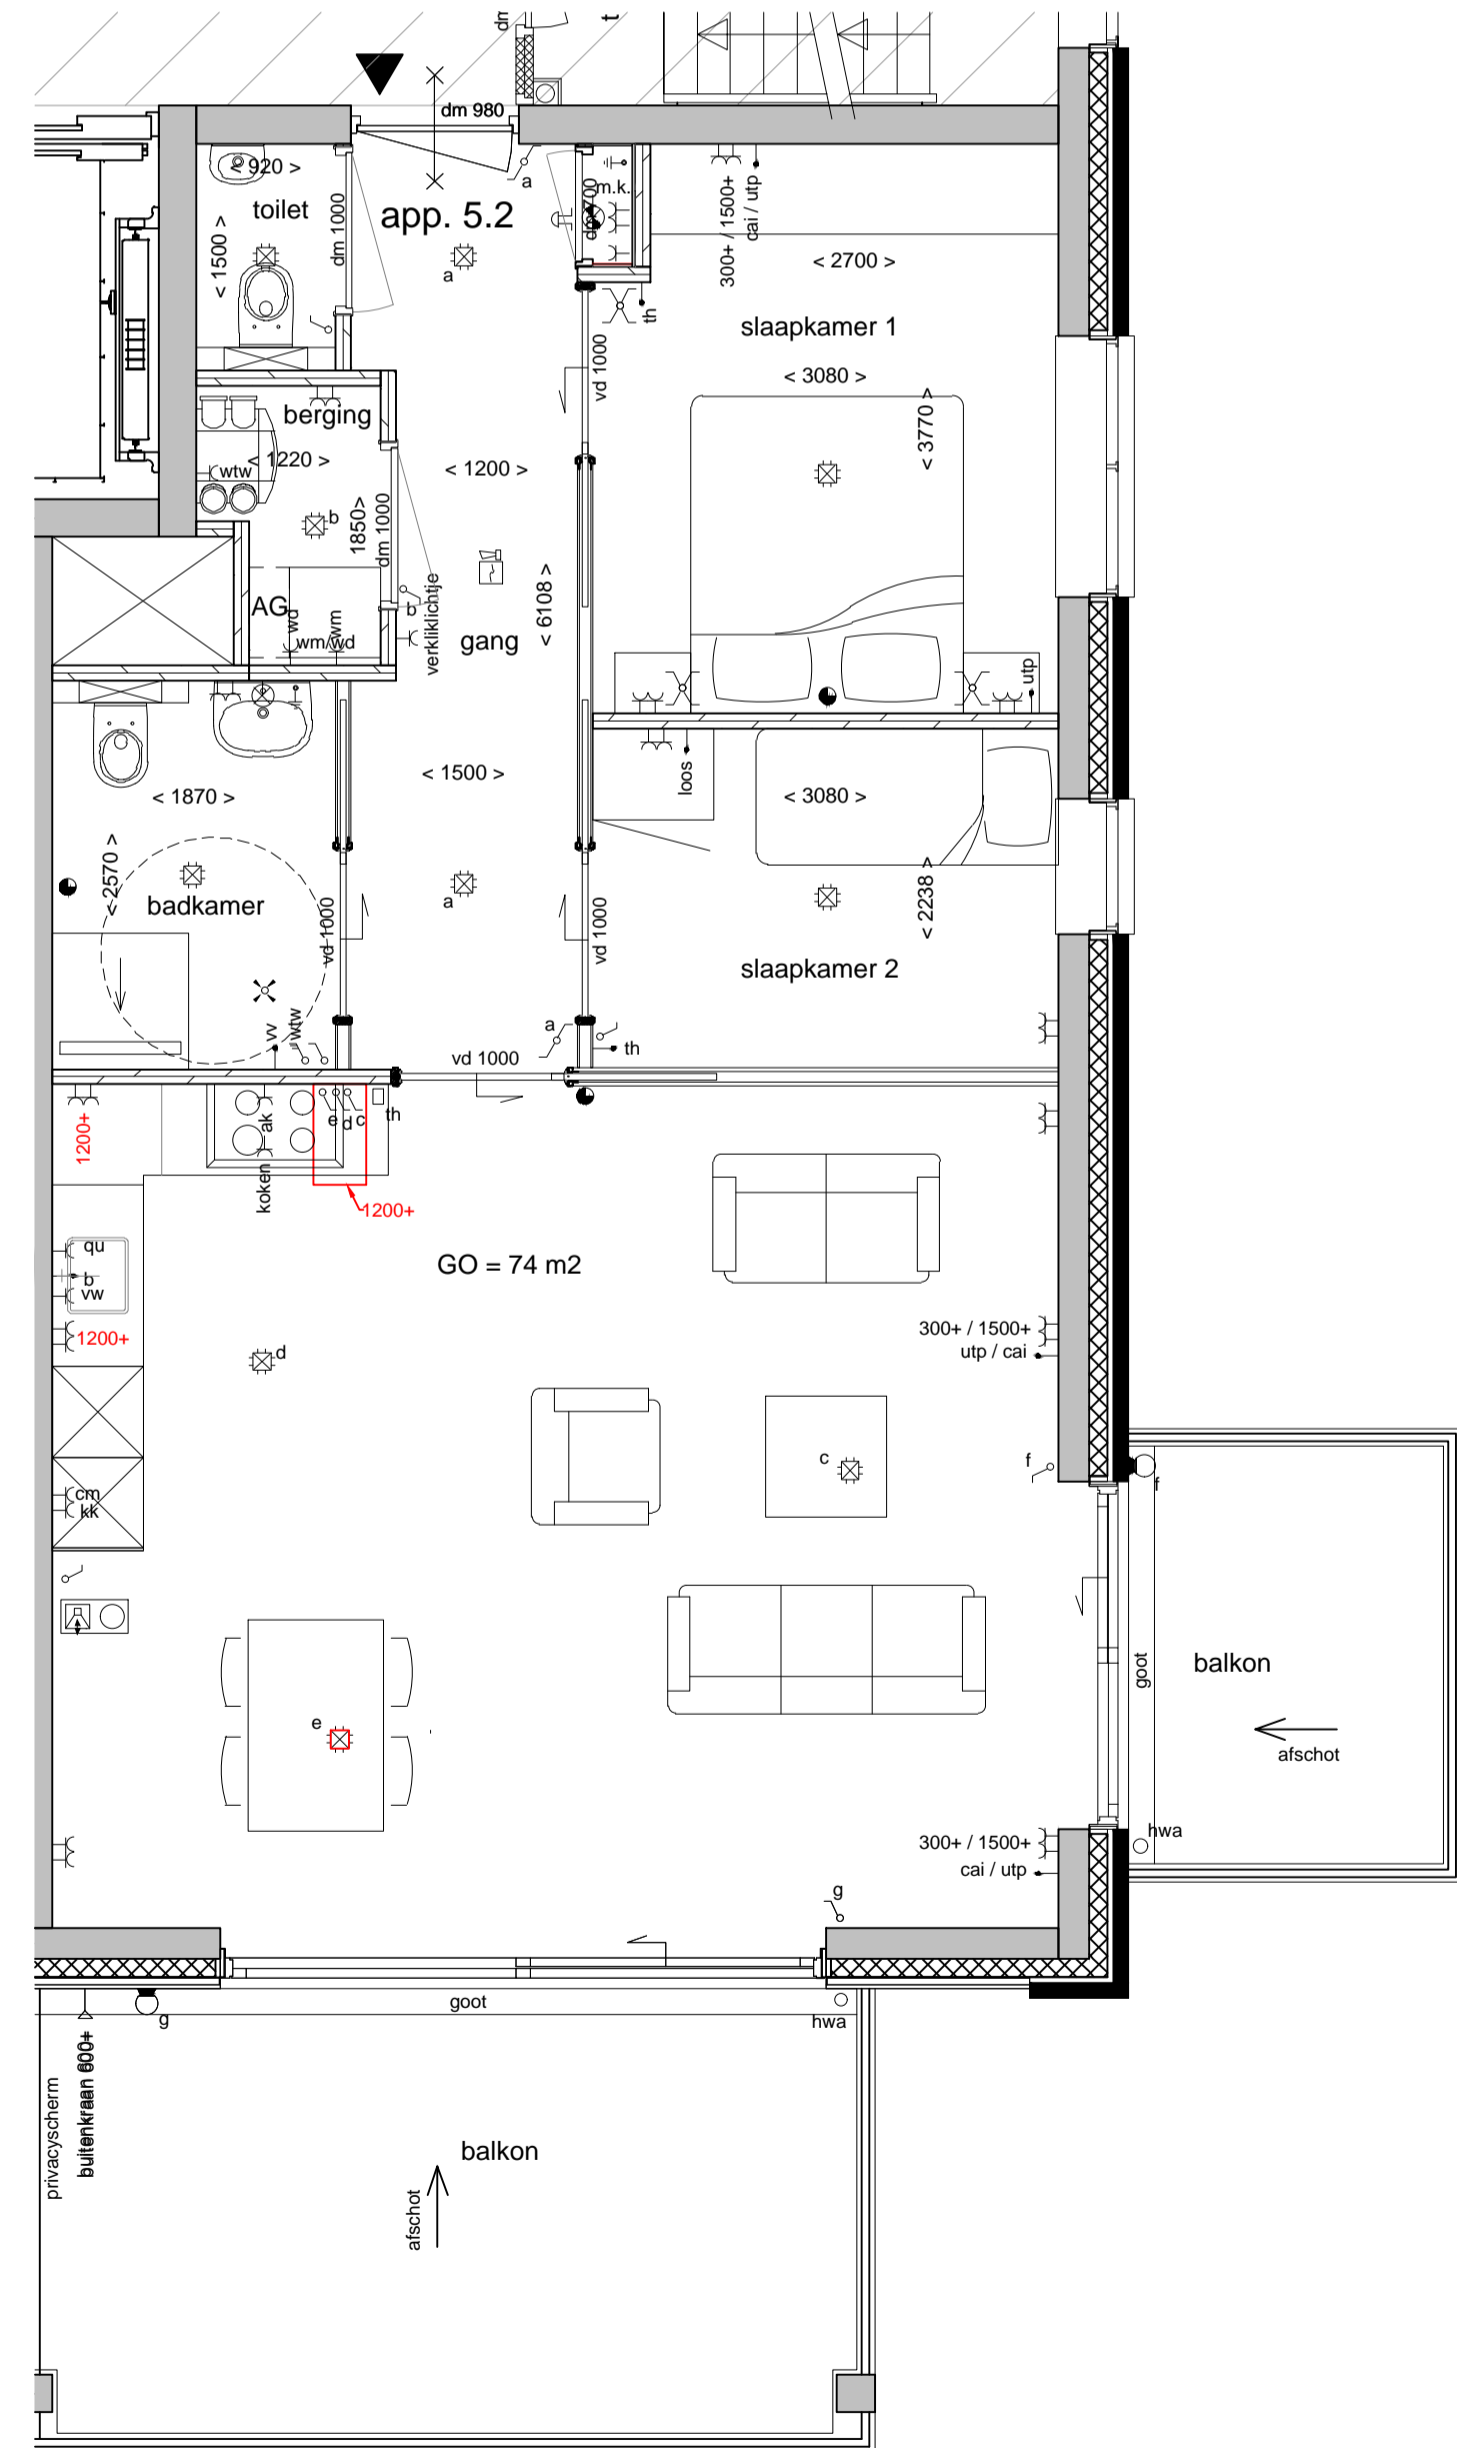

5e Verdieping

De op de verkooptekening aangegeven maatvoeringen zijn ca. maten.
De ingetekende inrichting is indicatief en maakt geen onderdeel uit van de
aannemingsovereenkomst.

renvooi

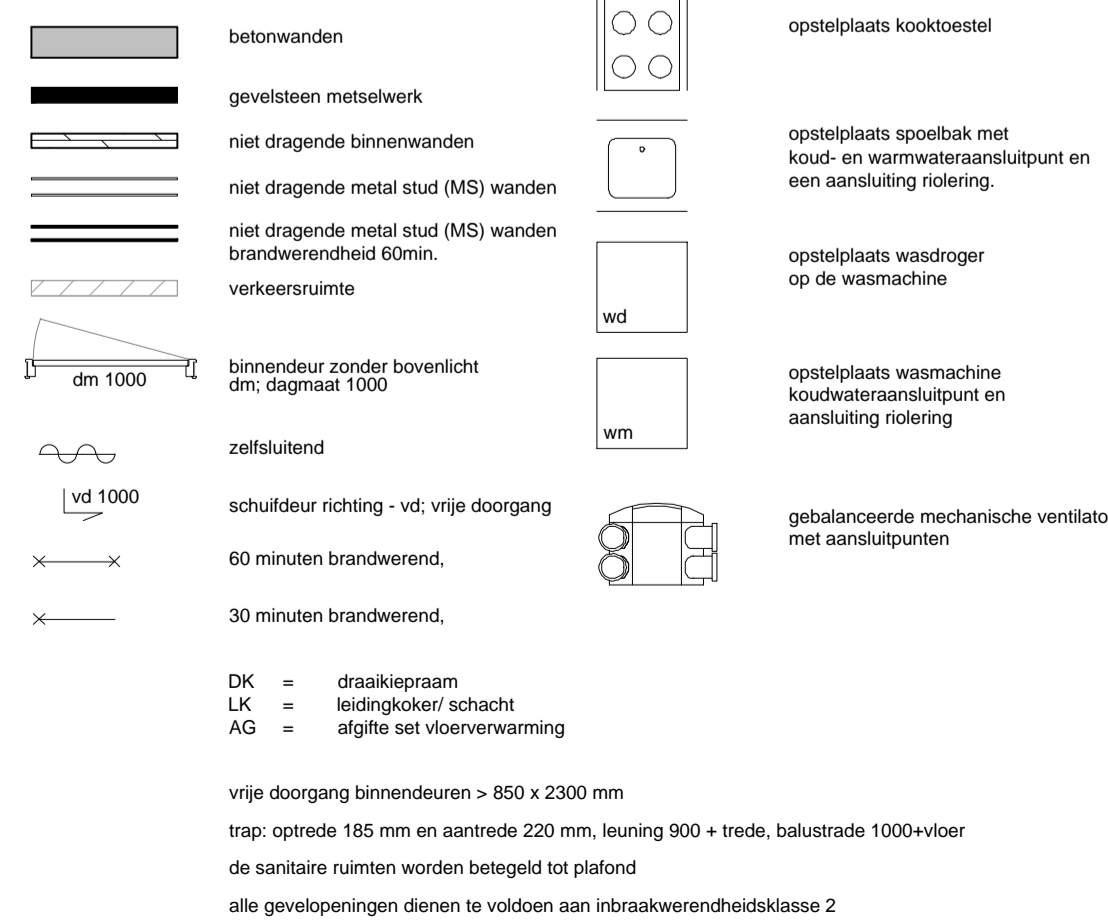

renvooi elektrische installaties

symbool	omschrijving	montage
⊙	drukknop deurbel	1200+
⊕	deurbel	2450+
⊗	centraaldoos/plafondlichtpunt	in plafond
⊙	plafondlichtpunt	in plafond
⊗	plafondlichtpunt met deurschakelaar	in plafond
⊙	wandlichtpunt	boven spiegel
⊕	wandlichtpunt	2000+
⊗	alarmknop RF	1500+
⊕	enkelpolige schakelaar/ met dimmer	1050+
⊗	bewegingsmelder	1050+
⊕	wisselschakelaar/ met dimmer	1050+
⊗	kruisschakelaar	1050+
⊕	schakelaar t.b.v. wtw-unit	1050+
⊗	intercom videofoon	1200+
⊕	wandcontactdoos 1-voudig met beschermingscontact	300+, in gang 1050+
⊗	wandcontactdoos 2-voudig met beschermingscontact	300+, boven keukenblad 1200+, t.p.v. berging 1050+, in m.k. 1500+, boven wastafel 1050 en tenzij anders aangegeven
⊕	enkele wandcontactdoos t.b.v. afzuigkap	volgens keukenleverancier
⊗	enkele wandcontactdoos t.b.v. koelkast	volgens keukenleverancier
⊕	loze leiding t.b.v. vaatwasser	volgens keukenleverancier
⊗	enkele wandcontactdoos t.b.v. diepvries	volgens keukenleverancier
⊕	enkele wandcontactdoos t.b.v. quooker	volgens keukenleverancier
⊗	enkele wandcontactdoos t.b.v. elektrisch koken	volgens keukenleverancier
⊕	loze leiding t.b.v. combimagnetron	1200+
⊗	loze leiding t.b.v. boiler	300+
⊕	enkele wandcontactdoos t.b.v. wasdroger	1200+
⊗	enkele wandcontactdoos t.b.v. wasmachine	1200+
⊕	enkele wandcontactdoos t.b.v. wtw-unit	600+
⊗	centraal airdpunt	onder wastafel en in m.k.
⊕	thermostaat RF	1200+, bij cv ketel 600+
⊗	draadloze regeling thermostaat	600+
⊕	thermostaat t.b.v. elektrische vloerverwarming	1050+
⊗	loze leiding vanaf meterkast	300+
⊕	CAI aansluiting, bedraad	300+ en 1500+ met loze leiding (Ø19) tussen 300+ en 1500+
⊗	utp aansluiting, bedraad	300+ en 1500+ met loze leiding (Ø19) tussen 300+ en 1500+, in slaapkamers 300+
⊕	rookmelder, ingebouwde akoestische signaalgever	in plafond

WIJZIGING:

A:	
B:	
C:	
D:	

REVISIE:

A:	
B:	
C:	
D:	

GEWUZIGD DOOR:

Van der Poel
Deze tekening bevat informatie in kleur



Aannemersbedrijf
Van der Poel b.v.
Postbus 116
4530 AC Terneuzen
Hughersluis 31
4536 HM Terneuzen
Telefoon 0115-677500
Fax 0115-621161

GETEKEND:
gvt
E-mail:
info@poelbv.nl

ONDERDEEL:
Koperstekening
Appartement 5.2

DATUM: 01-11-2018

SCHAAL: 1:50

WERK: De Zaete te Yerseke
Appartementen blok B

BLAD: 00095 VT502

Deze tekening is eigendom van Van der Poel b.v., zonder haar toestemming mag niets van deze tekening worden gekopieerd, gebruikt of aan derden ter inzage worden gegeven.