


voorgevel (zuidwest)

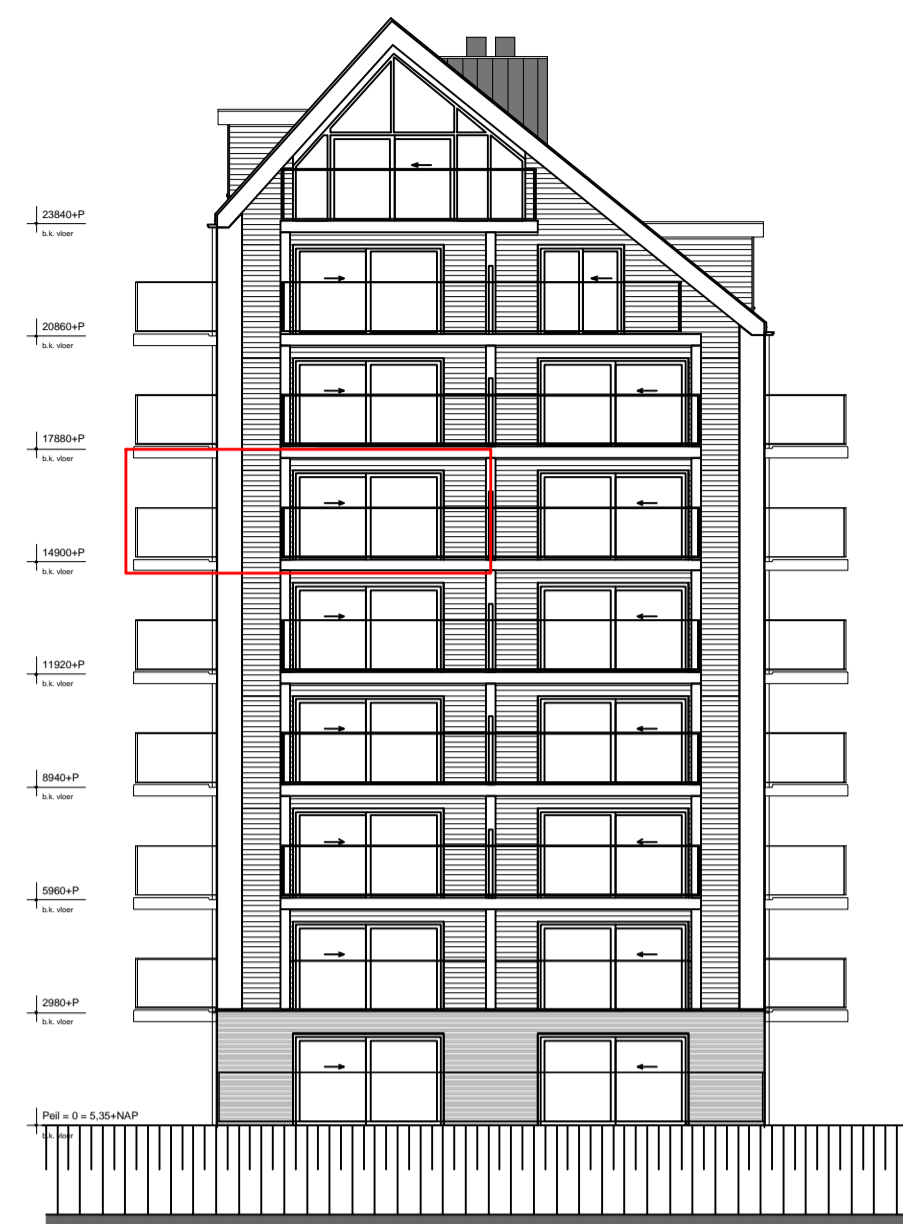


rechter zijgevel (zuidoost)



achtergevel (noordoost)




linker zijgevel (noordwest)

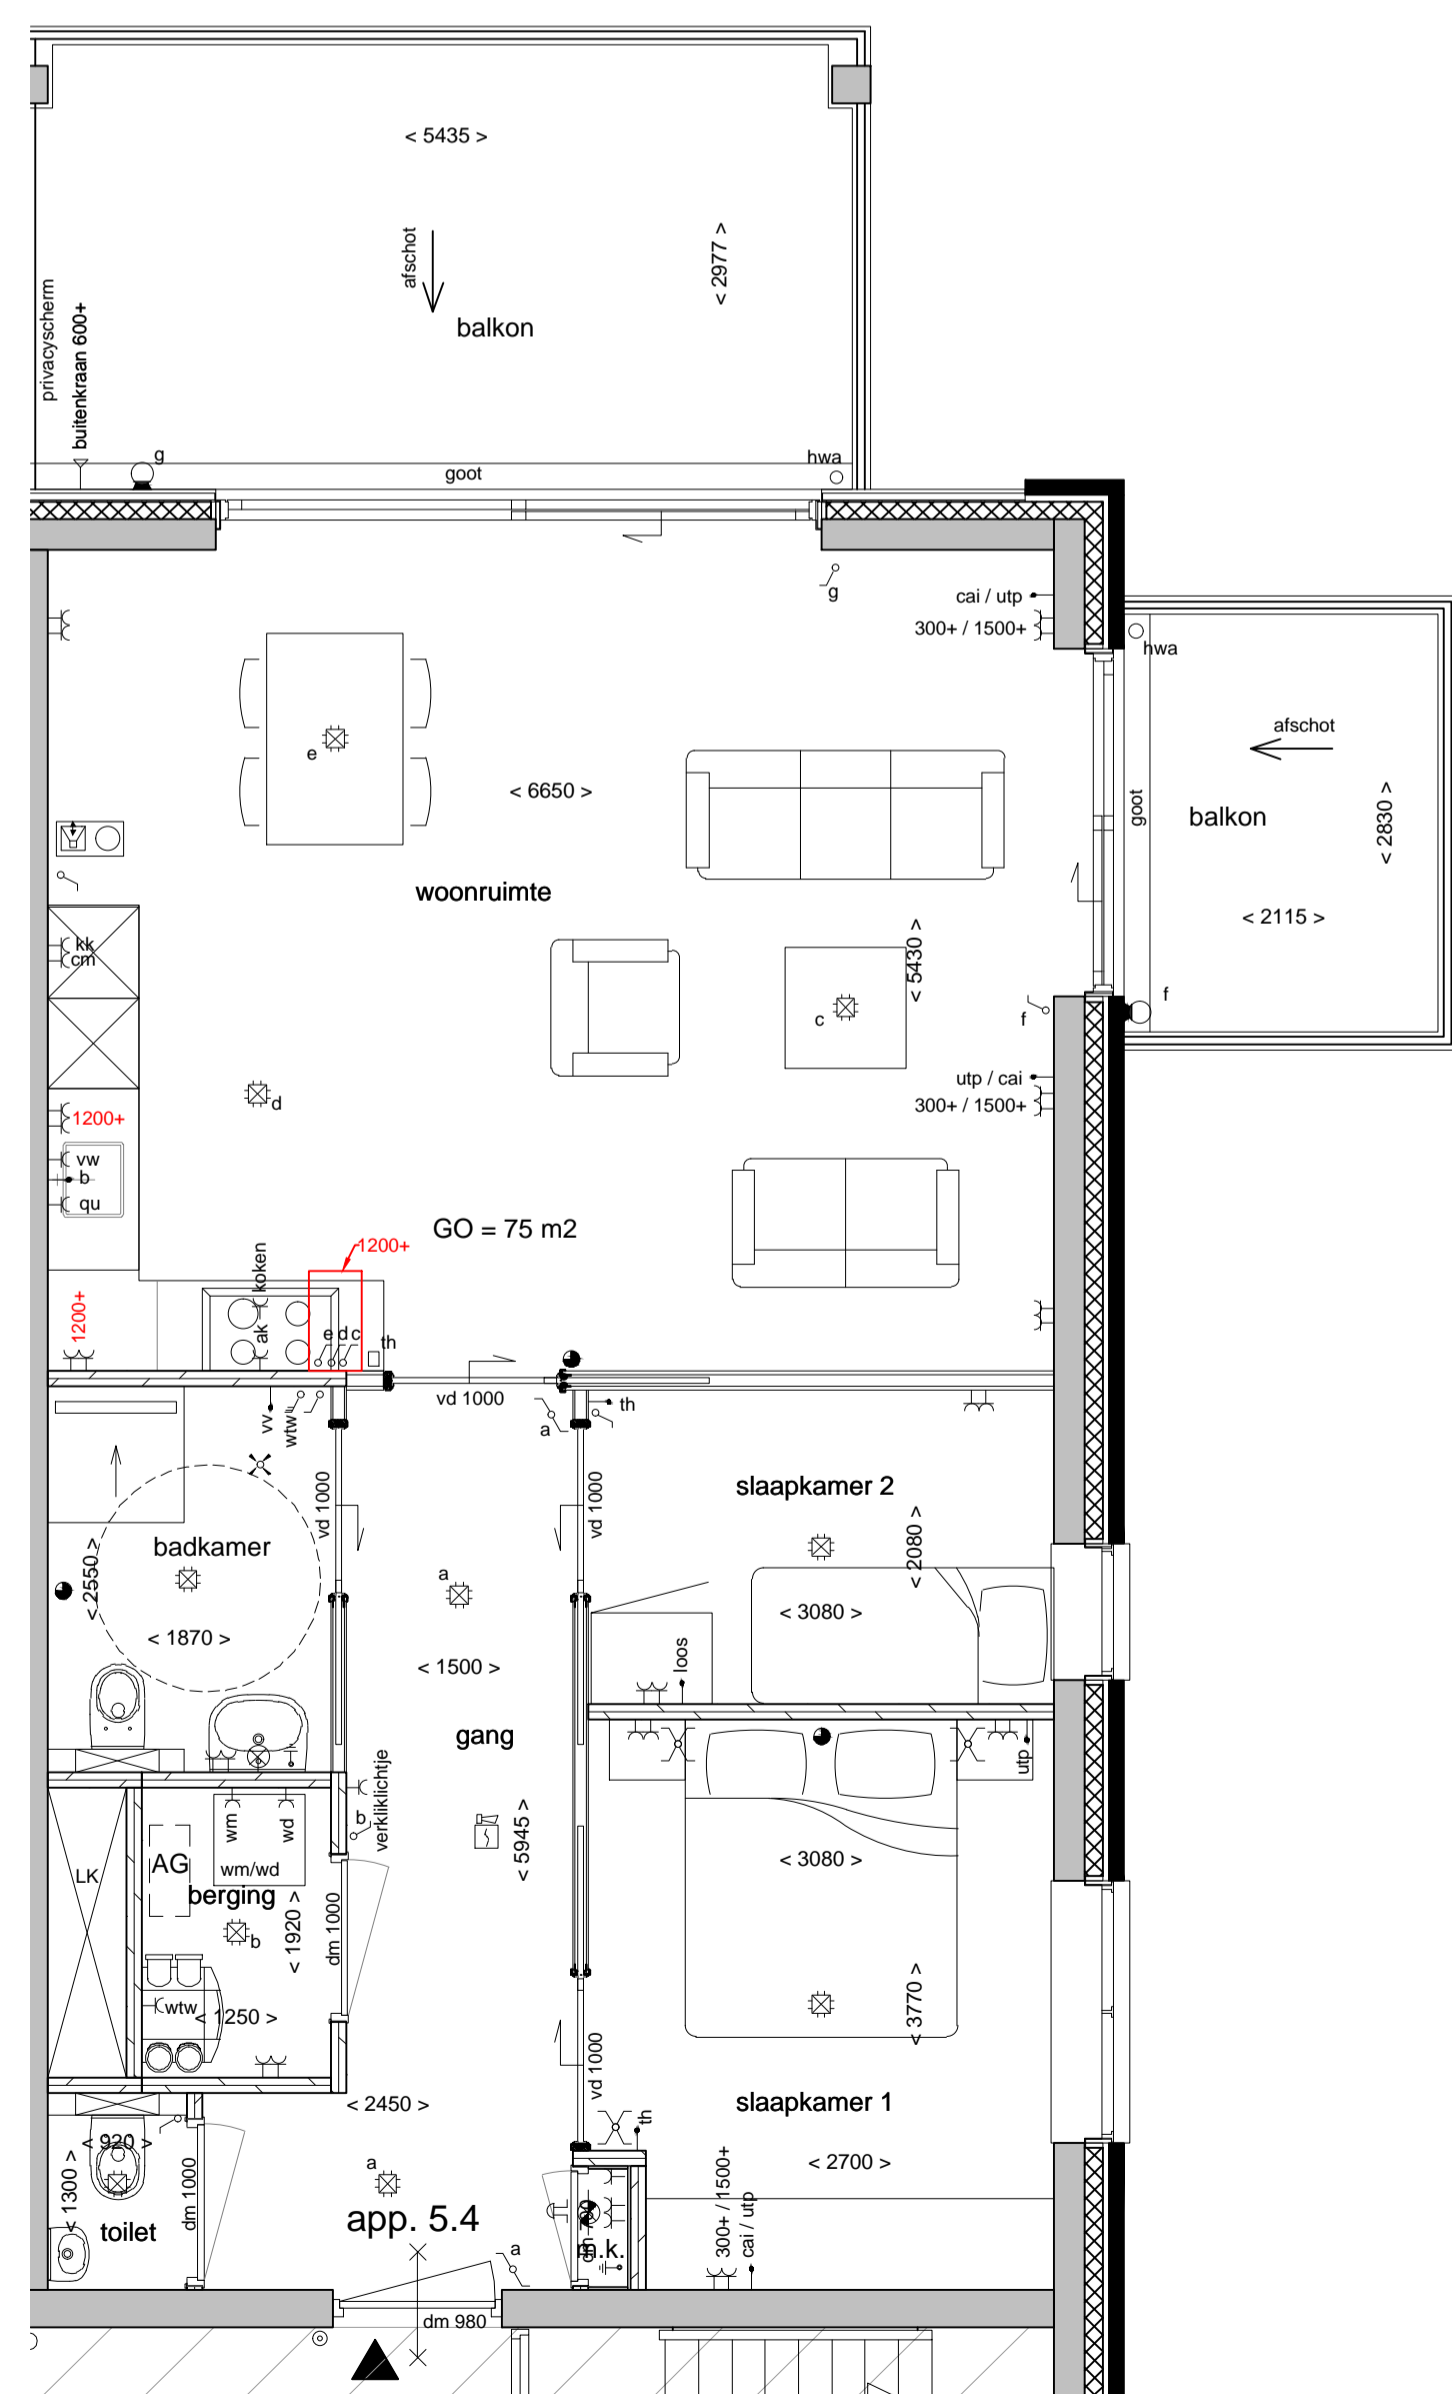

5e Verdieping

De op de verkooptekening aangegeven maatvoeringen zijn ca. maten.  
De ingetekende richting is indicatief en maakt geen onderdeel uit van de  
aannemingsovereenkomst.

renvooi

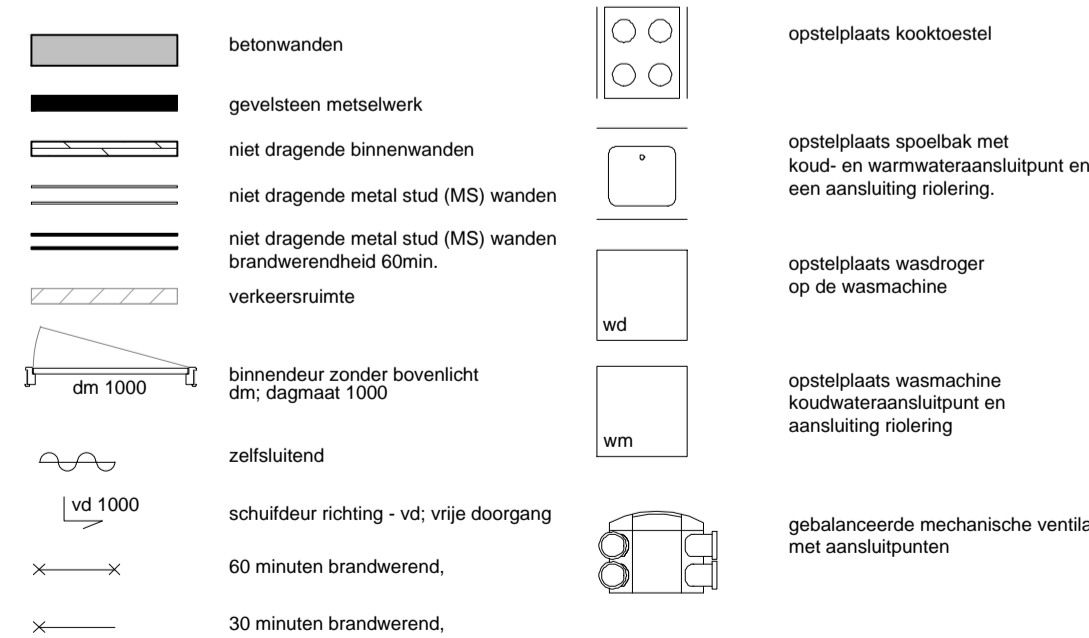

DK = draaakiepraam  
LK = leidingkoker/ schacht  
AG = afgifte set vloerverwarming

vrije doorgang binnendeuren > 850 x 2300 mm  
trap: optrede 185 mm en aantrede 220 mm, leuning 900 + trede, balustrade 1000+vloer  
de sanitaire ruimten worden betegeld tot plafond  
alle gevelopeningen dienen te voldoen aan inbraakwerendheidsklasse 2

renvooi elektrische installaties

symbool	omschrijving	montage
⊙	drukknop deurbel	1200+
⊕	deurbel	2450+
⊗	centraaldoos/plafondlichtpunt	in plafond
⊗	plafondlichtpunt	in plafond
⊗	plafondlichtpunt met deurschakelaar	in plafond
⊗	wandlichtpunt	boven spiegel
⊗	wandlichtpunt	2000+
⊗	alarmknop RF	1500+
⊗	enkelpolige schakelaar/ met dimmer	1050+
⊗	bewegingsmelder	1050+
⊗	wisselschakelaar/ met dimmer	1050+
⊗	kruisschakelaar	1050+
⊗	schakelaar t.b.v. wtw-unit	1050+
⊗	intercom videofoon	1200+
⊗	wandcontactdoos 1-voudig met beschermingscontact	300+, in gang 1050+
⊗	wandcontactdoos 2-voudig met beschermingscontact	300+, boven keukenblad 1200+, t.p.v. berging 1050+, in m.k. 1500+, boven wastafel 1050 en tenzij anders aangegeven
⊗	ak	enkele wandcontactdoos t.b.v. afzuigkap volgens keukenleverancier
⊗	kk	enkele wandcontactdoos t.b.v. koelkast volgens keukenleverancier
⊗	vw	loze leiding t.b.v. vaatwasser volgens keukenleverancier
⊗	dv	enkele wandcontactdoos t.b.v. diepvries volgens keukenleverancier
⊗	qu	enkele wandcontactdoos t.b.v. quooker volgens keukenleverancier
⊗	koken	enkele wandcontactdoos t.b.v. elektrisch koken volgens keukenleverancier
⊗	cm	loze leiding t.b.v. combimagnetron 1200+
⊗	b	loze leiding t.b.v. boiler 300+
⊗	wd	enkele wandcontactdoos t.b.v. wasdroger 1200+
⊗	wm	enkele wandcontactdoos t.b.v. wasmachine 1200+
⊗	wtw	enkele wandcontactdoos t.b.v. wtw-unit 600+
⊗	cap	centraal afdpunt onder wastafel en in m.k.
⊗	th	thermostaat RF 1200+, bij cv ketel 600+
⊗	th	draadloze regeling thermostaat 600+
⊗	vv	thermostaat t.b.v. elektrische vloerverwarming 1050+
⊗	loos	loze leiding vanaf meterkast 300+
⊗	cai	CAI aansluiting, bedraad 300+ en 1500+ met loze leiding (Ø19) tussen 300+ en 1500+
⊗	utp	utp aansluiting, bedraad 300+ en 1500+ met loze leiding (Ø19) tussen 300+ en 1500+, in slaapkamers 300+
⊗	rook	rookmelder, ingebouwde akoestische signaalgever in plafond

WUJZIGING:

A:	
B:	
C:	
D:	

**Van der Poel**  
Deze tekening bevat informatie in kleur



WERK:

De Zaete te Yerseke  
Appartementen blok B

ONDERDEEL:

Koperstekening  
Appartement 5.4

WERK:

Koninklijke  
Volker Wessels Stevin

REVISIE: GEWUJZIGD DOOR:

A:	
B:	
C:	
D:	

Aannemersbedrijf  
Van der Poel b.v.  
4530 AC Terneuzen  
Hughersluis 31  
4536 HM Terneuzen  
Telefoon 0115-677500  
Fax 0115-621161

GETEKEND:

gvt

E-mail:

info@poelbv.nl

DATUM: 01-11-2018

SCHAAL: 1:50

WERK:

00095

BLAD:

VT504